
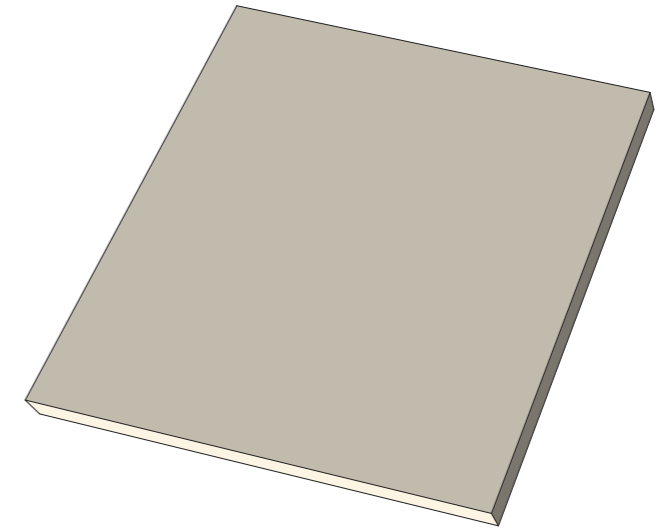


План монолитной плиты  
(М 1:60)

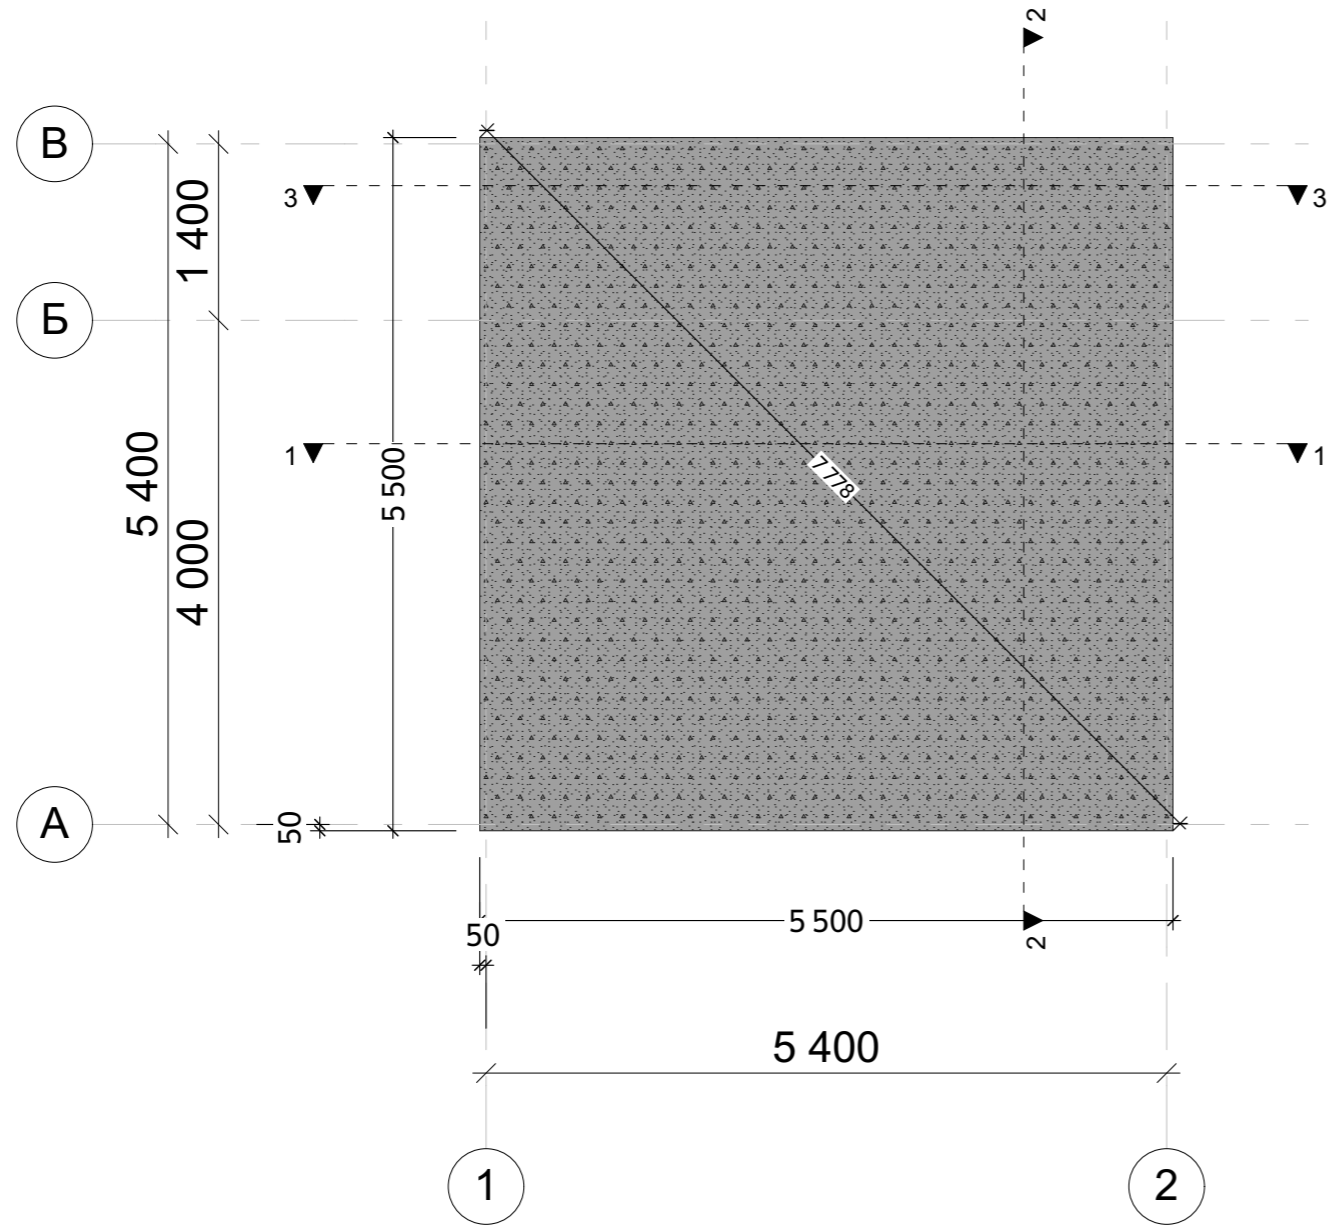

Примечания: 1. Фундамент Заказчика




Изм.	Лист	№Док.	Подп.	Дата

Сруб из ПБ 90x145 мм

Стадия	Лист	Листов

Инов. № подл.	Подп. и дата	Взам. инв. №	Согласовано

План сруба  
(М 1:60)

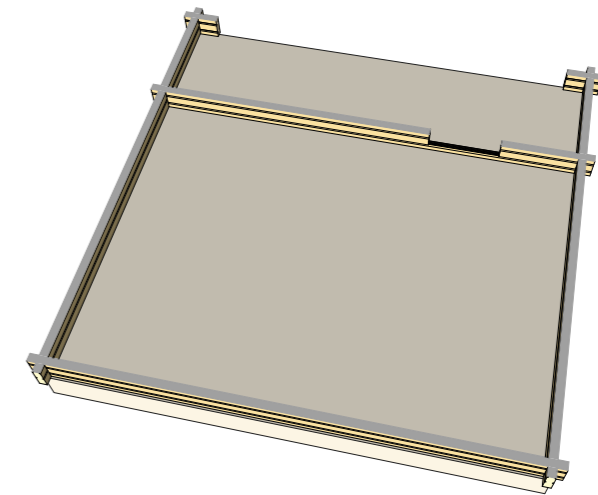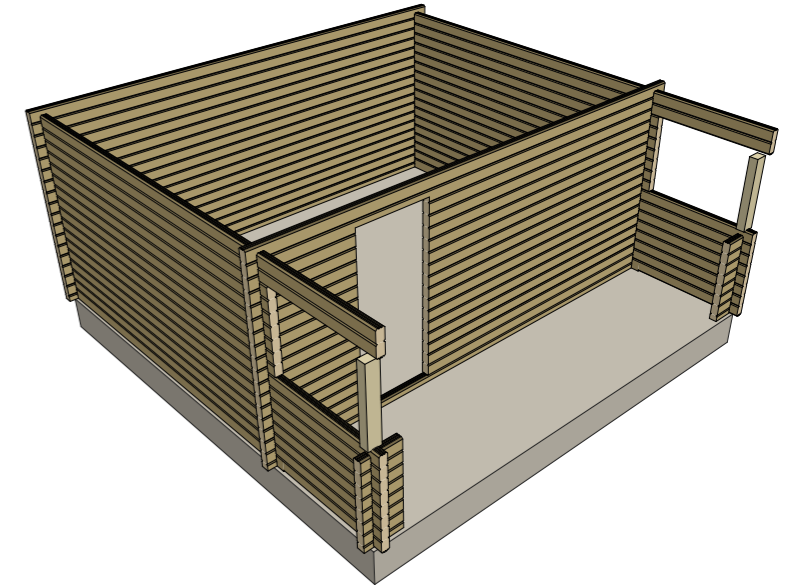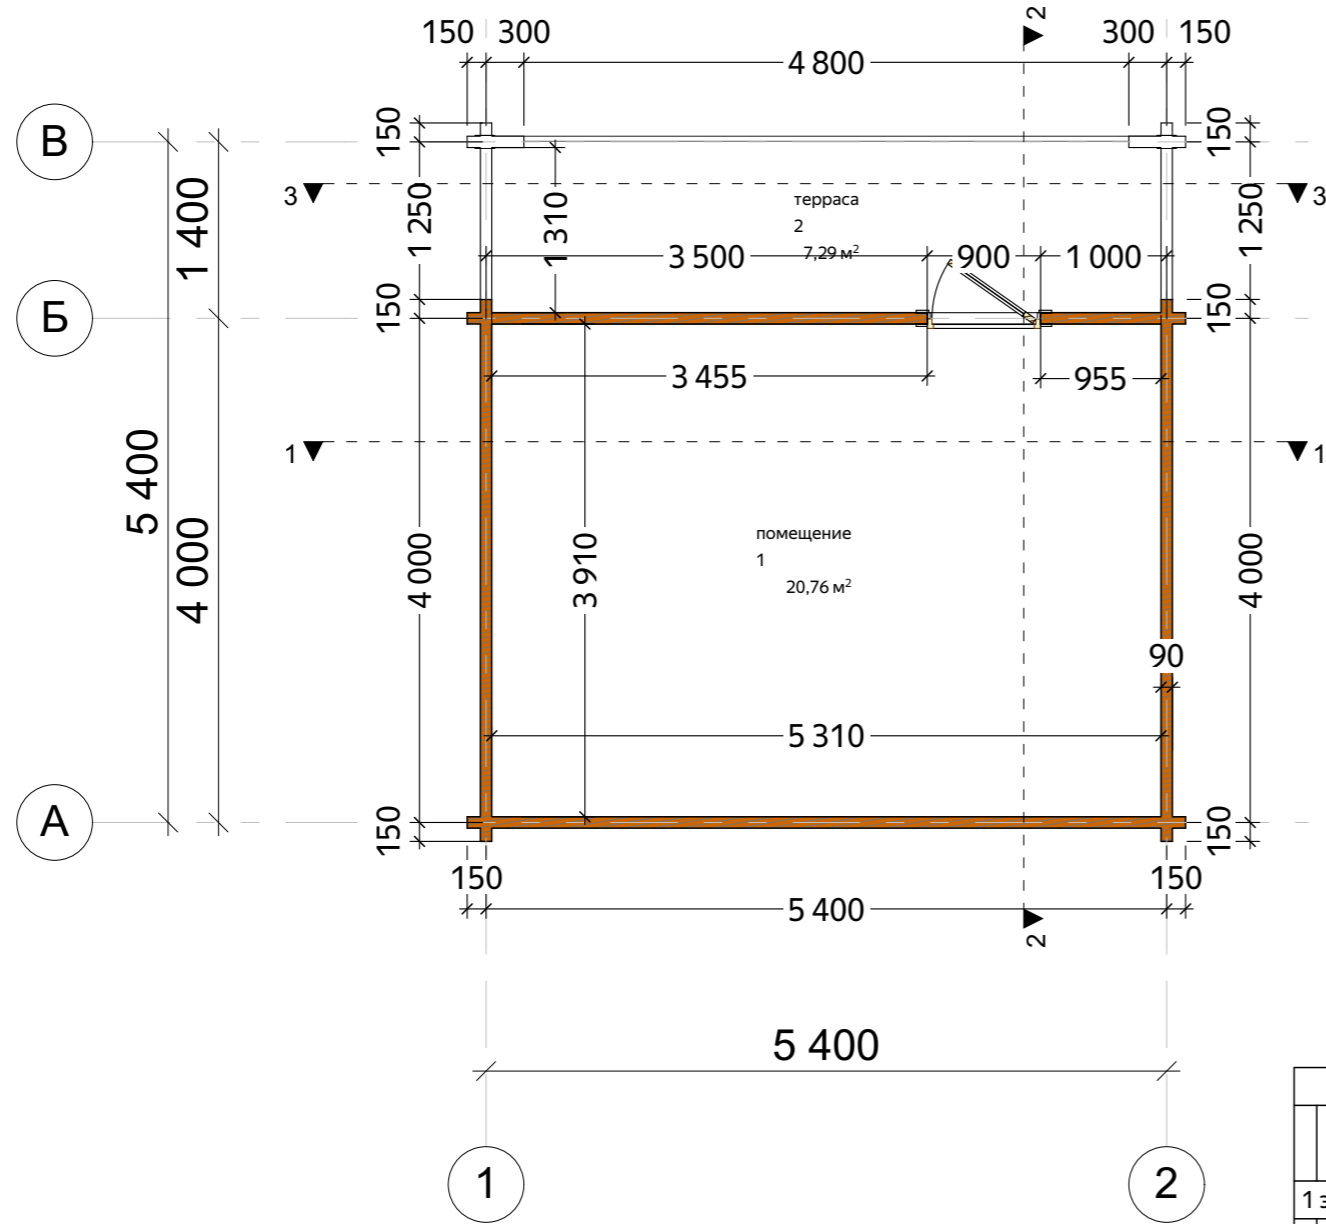

Экспликация помещений		
№	наименование	площадь, м2
1 этаж		
1	помещение	20,762
2	терраса	7,290
		28,052 м <sup>2</sup>

- Примечания:
1. Ширина проемов под окна и двери указана в срубе с учетом установки обсады.
  2. Отметка 0.000 - нижний венец строения.

Изм.	Лист	№Док.	Подп.	Дата



Сруб из ПБ 90x145 мм

Стадия	Лист	Листов



Согласовано			
Взам. инв. №			
Подп. и дата			
Инв. № подл.			

Фасад 1-2 и Фасад 2-1  
(М 1:60)

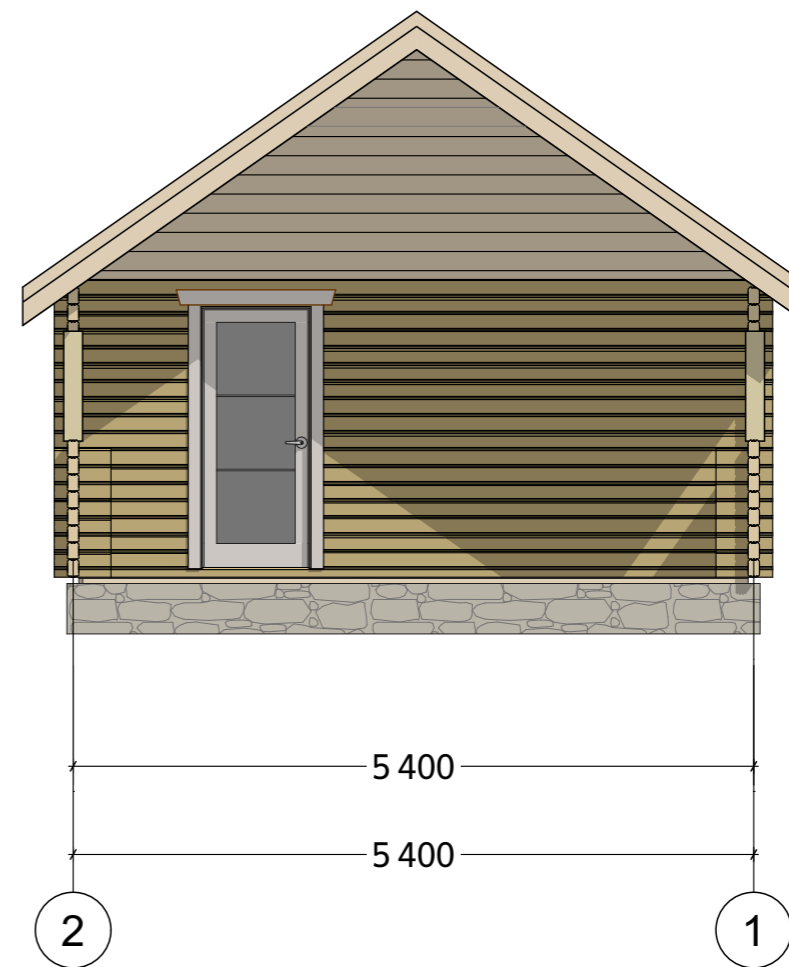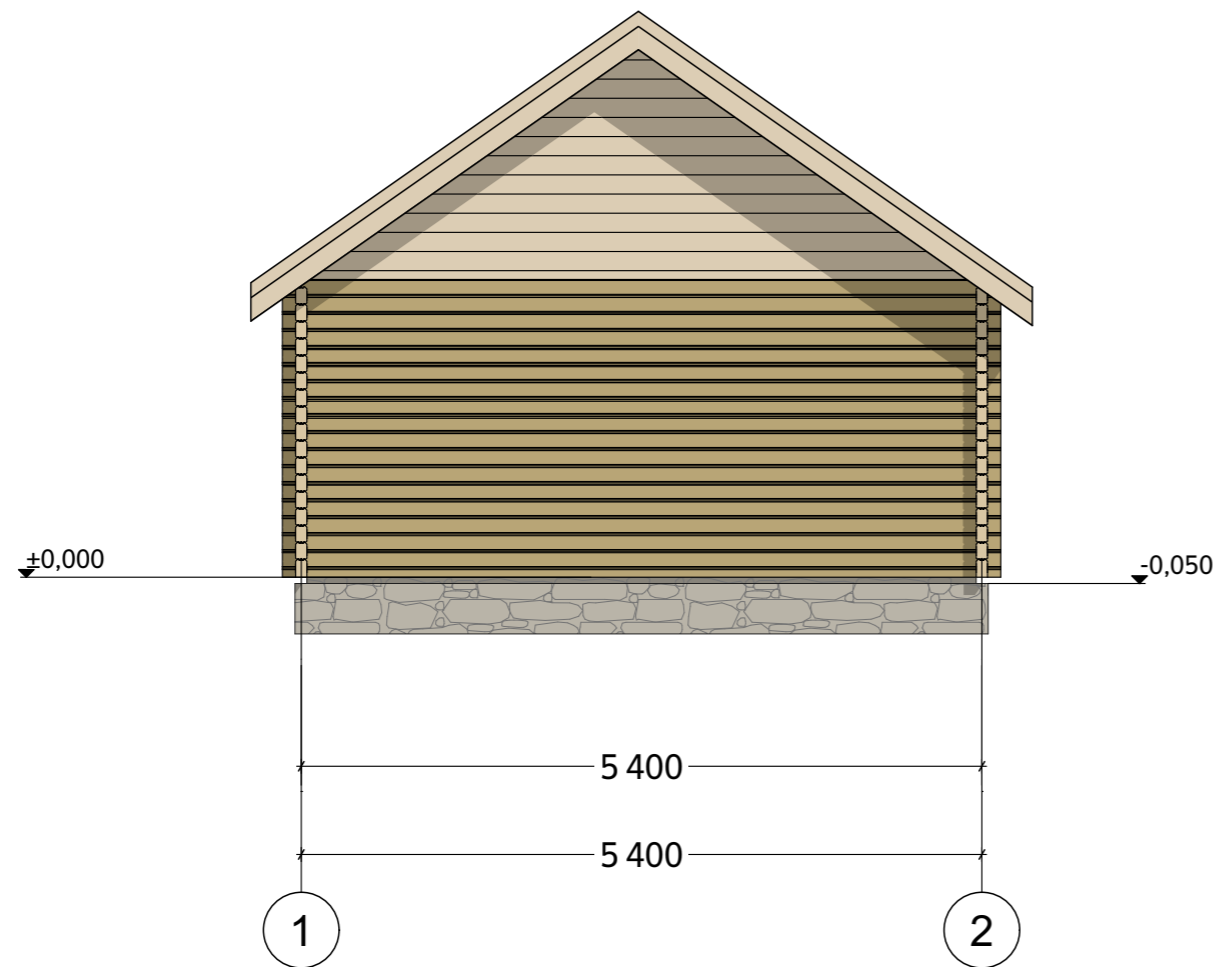

Согласовано	
Взам. инв. №	
Подп. и дата	
Инв. № подл.	

- Примечания:
1. Отметке 0.000 соответствует уровень нижнего венца сруба.
  2. Крыша условно изображена в границах пирога кровли (толщиной 275 мм).
  3. Профиль бруса по проекту 90x(h)145 мм.
  4. Толщина пирога перекрытий 225 мм - условная, в зависимости от типа покрытия при отделочных работах.
  5. Высотные отметки даны на период строительства, усадка стеновой комплект естественной влажности 5-8%.



Изм.	Лист	№Док.	Подп.	Дата

Сруб из ПБ 90x145 мм

Стадия	Лист	Листов



Фасад Д-А и Фасад А-Д  
(М 1:60)

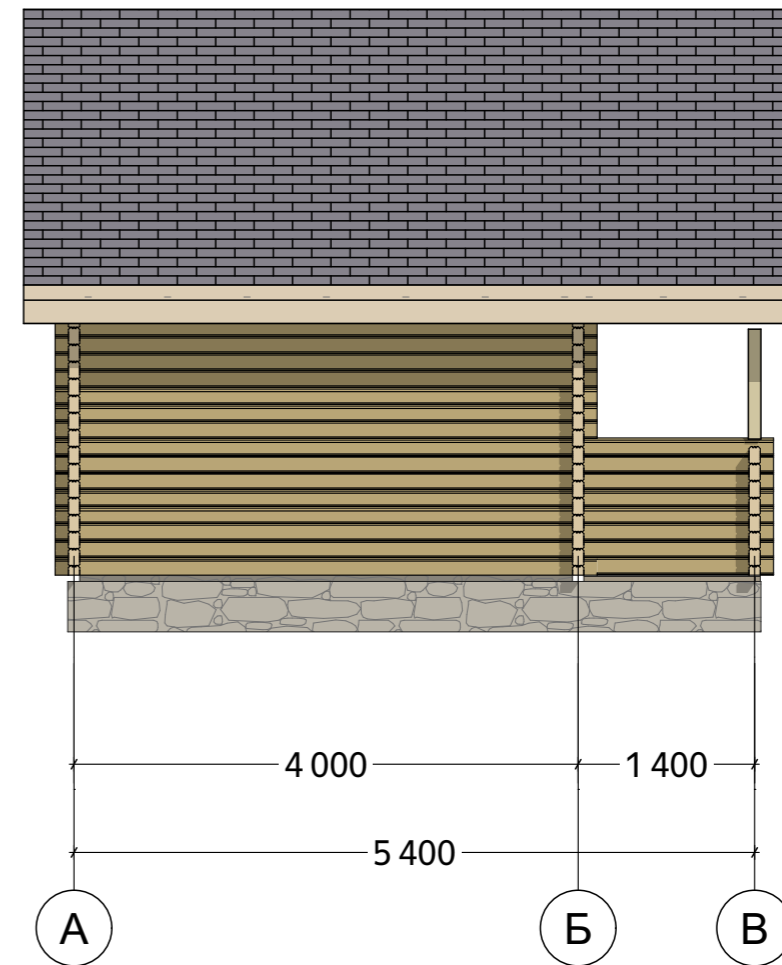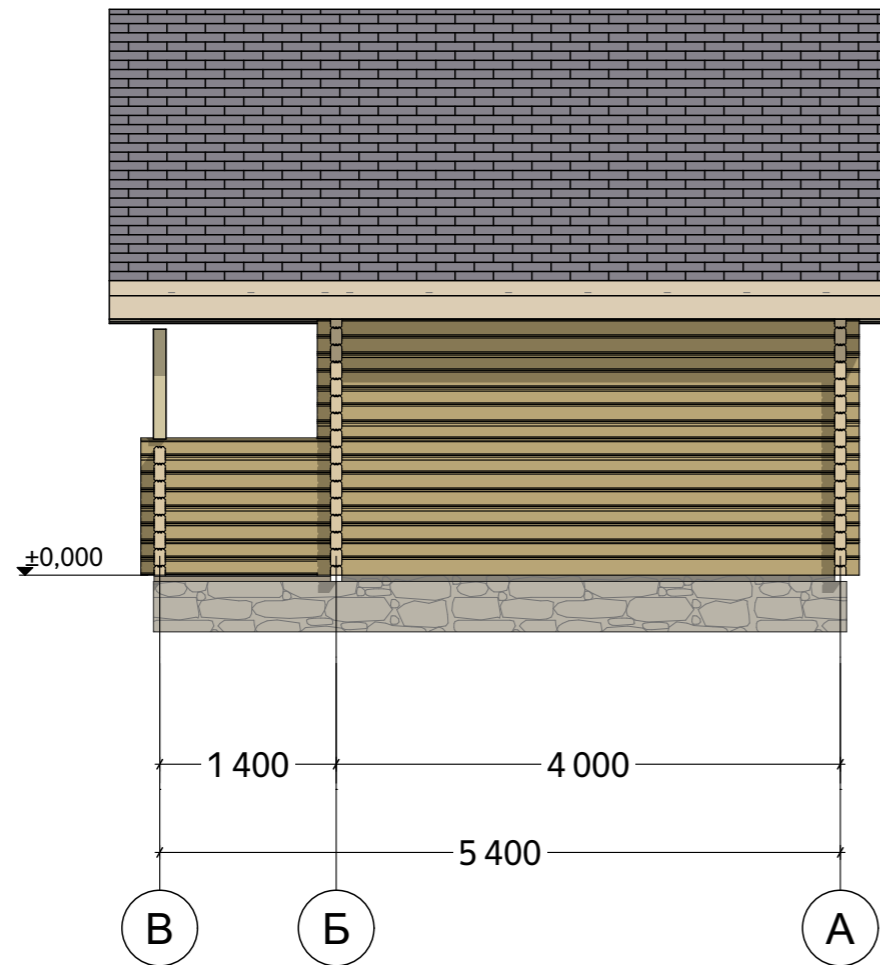

Согласовано	
Взам. инв. №	
Подп. и дата	
Инв. № подл.	

- Примечания:
1. Отметке 0.000 соответствует уровень нижнего венца сруба.
  2. Крыша условно изображена в границах пирога кровли (толщиной 275 мм).
  3. Профиль бруса по проекту 90x(h)145 мм.
  4. Толщина пирога перекрытий 225 мм - условная, в зависимости от типа покрытия при отделочных работах.
  5. Высотные отметки даны на период строительства, усадка стеновой комплект естественной влажности 5-8%.

Изм.	Лист	№Док.	Подп.	Дата


Сруб из ПБ 90x145 мм

Стадия	Лист	Листов



Строительная компания  
«Пенсионер 21 века»

Разрез 1-1, Разрез 2-2 и Разрез 3-3  
(М 1:70)

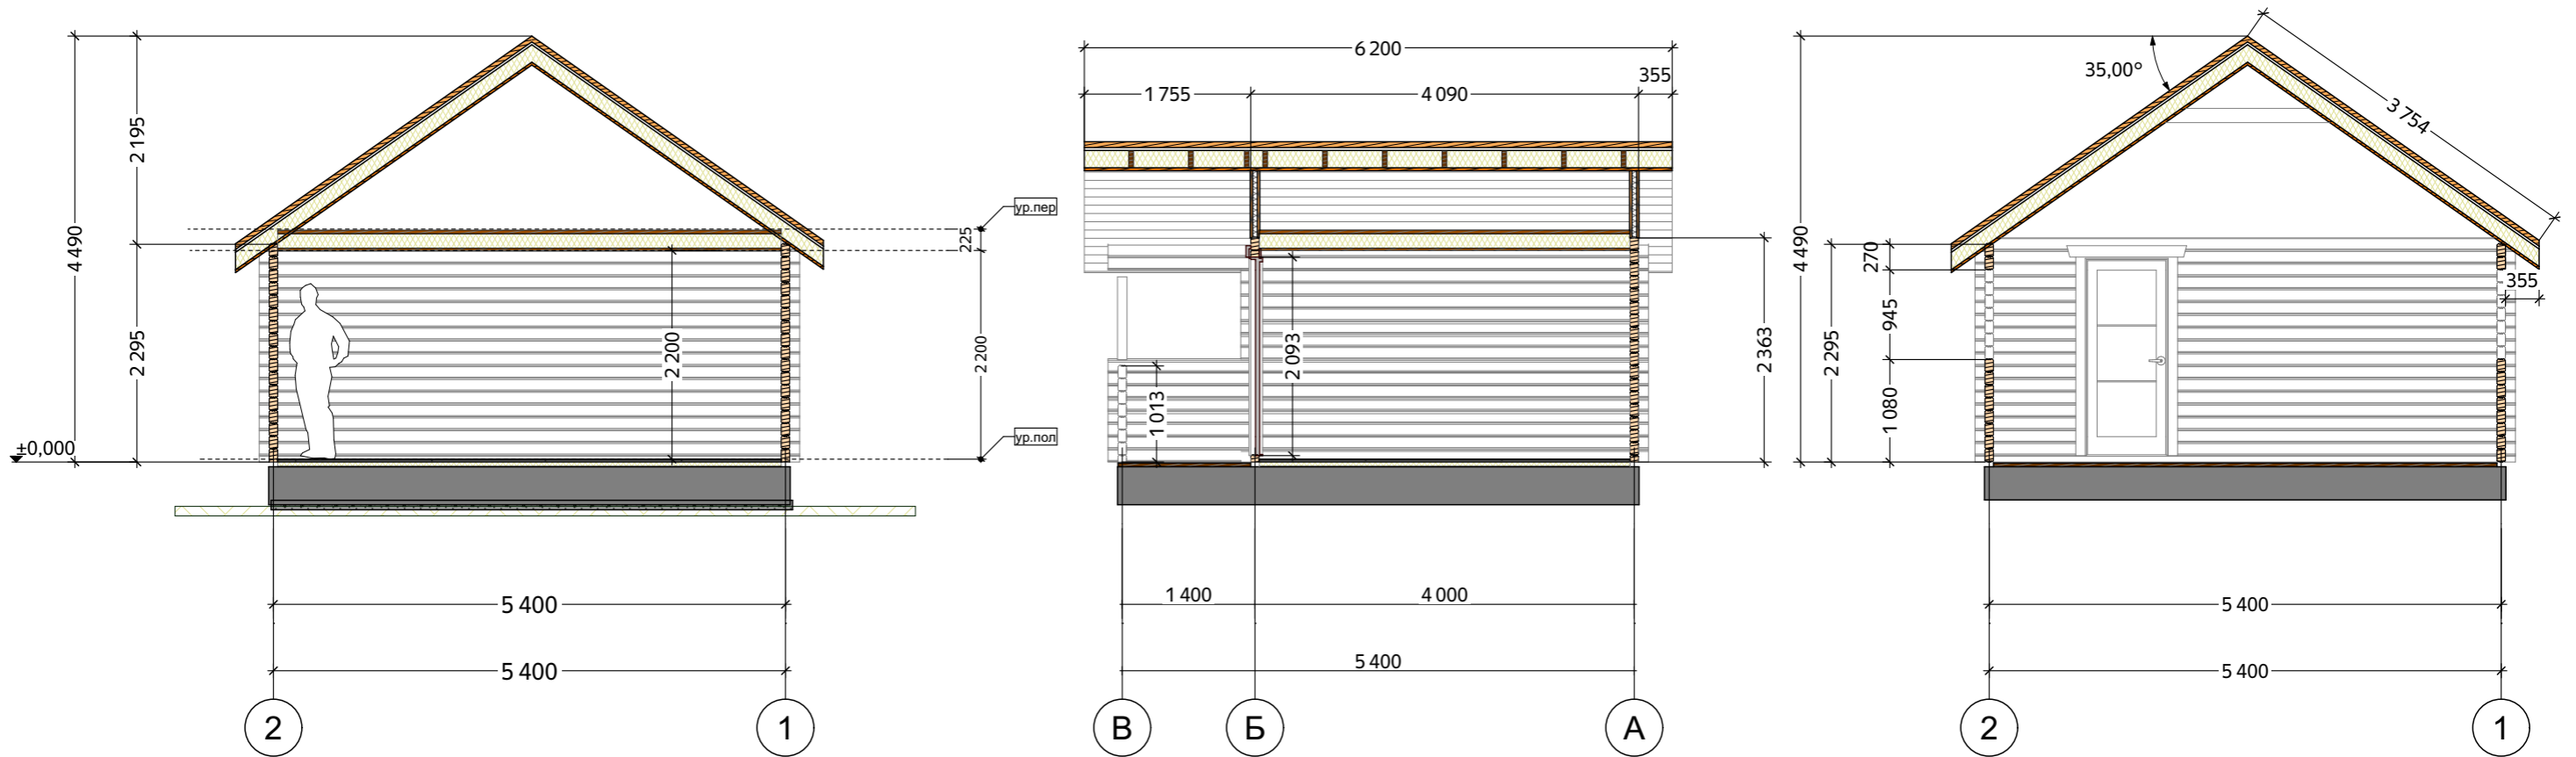

Согласовано

Взам. инв. №

Подп. и дата

Инв. № подл.

- Примечания:
1. Отметке 0.000 соответствует уровень нижнего венца сруба.
  2. Крыша условно изображена в границах пирога кровли (толщиной 275 мм).
  3. Профиль бруса по проекту 90x(h)145 мм.
  4. Толщина пирога перекрытий 225 мм - условная, в зависимости от типа покрытия при отделочных работах.
  5. Высотные отметки даны на период строительства, усадка стеновой комплект естественной влажности 5-8%.


Изм.	Лист	№Док.	Подп.	Дата

Сруб из ПБ 90x145 мм

Стадия	Лист	Листов



План кровли  
(М 1:60)

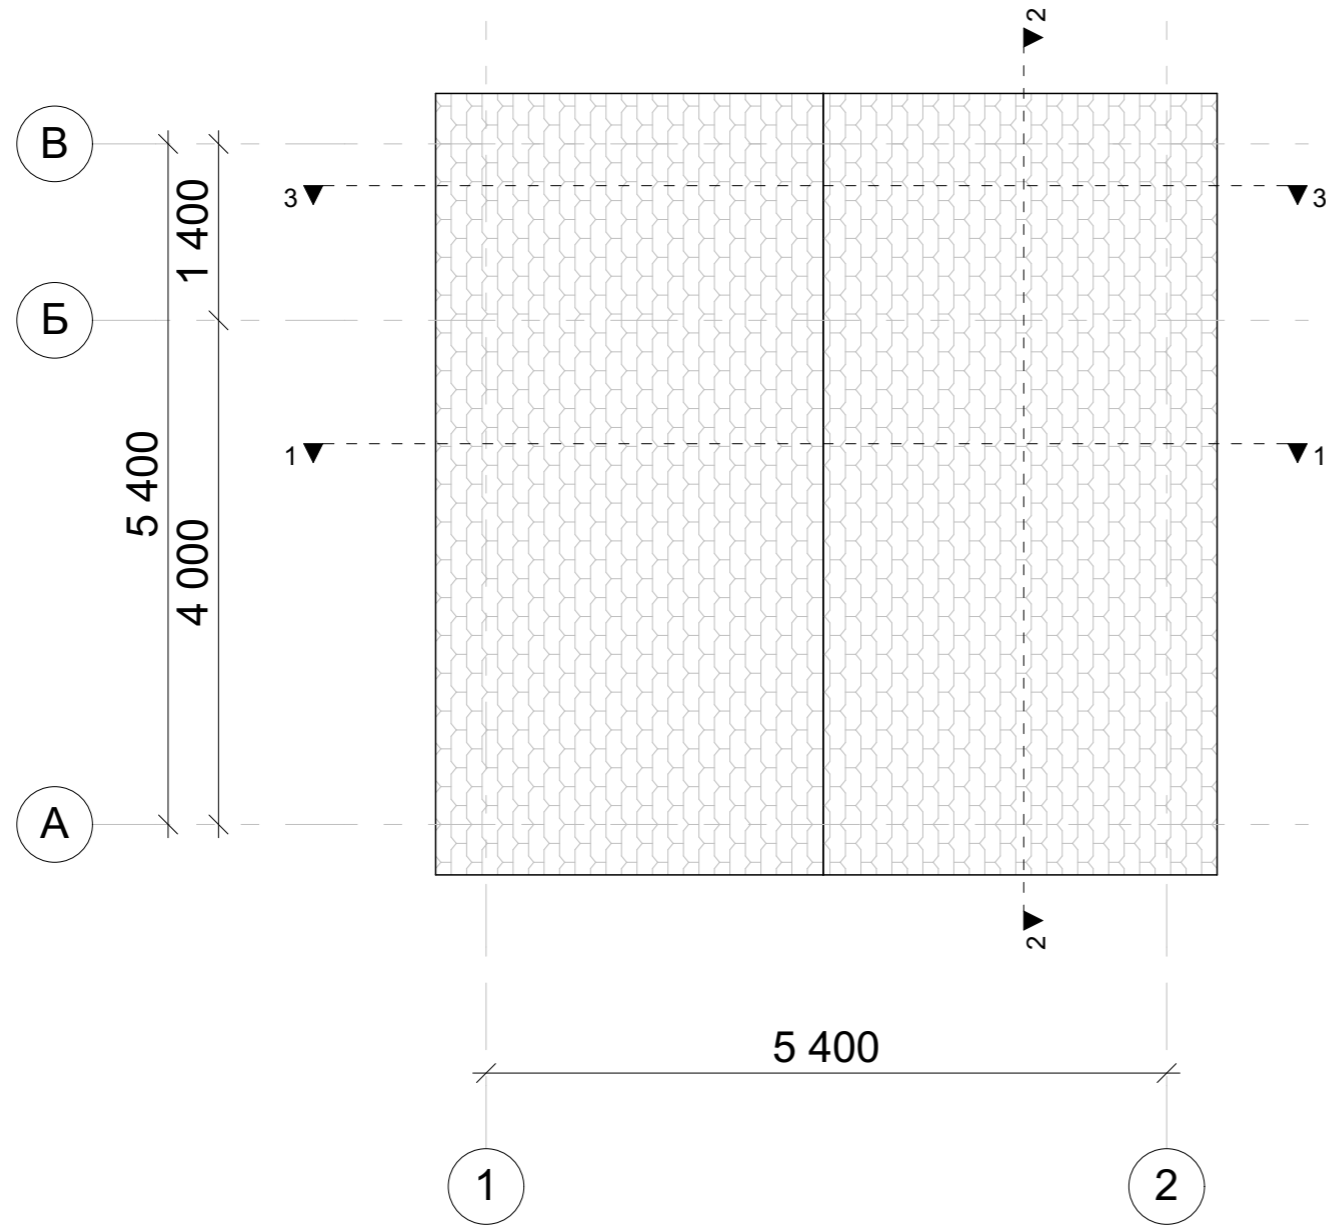

Ведомость кровли			
Марка	Материал	Площадь, м <sup>2</sup>	Периметр, м
Скат 1	Кровля - по смете	46,927	39,94
		46,927 м <sup>2</sup>	39,94 м

Примечание. 1. Учитывать изменения размеров и высот кровли, связанные с неравномерной усадкой сруба, ориентировочно на 2-3% от общей высоты сруба, устройство конструктивных элементов кровли.  
2. Принимать для подсчета кровли модуль кратности - 50 мм.


Изм.	Лист	№Док.	Подп.	Дата

Сруб из ПБ 90x145 мм

Стадия	Лист	Листов

Инва. № подл.	Подп. и дата	Взам. инв. №	Согласовано

Вид 3D-1

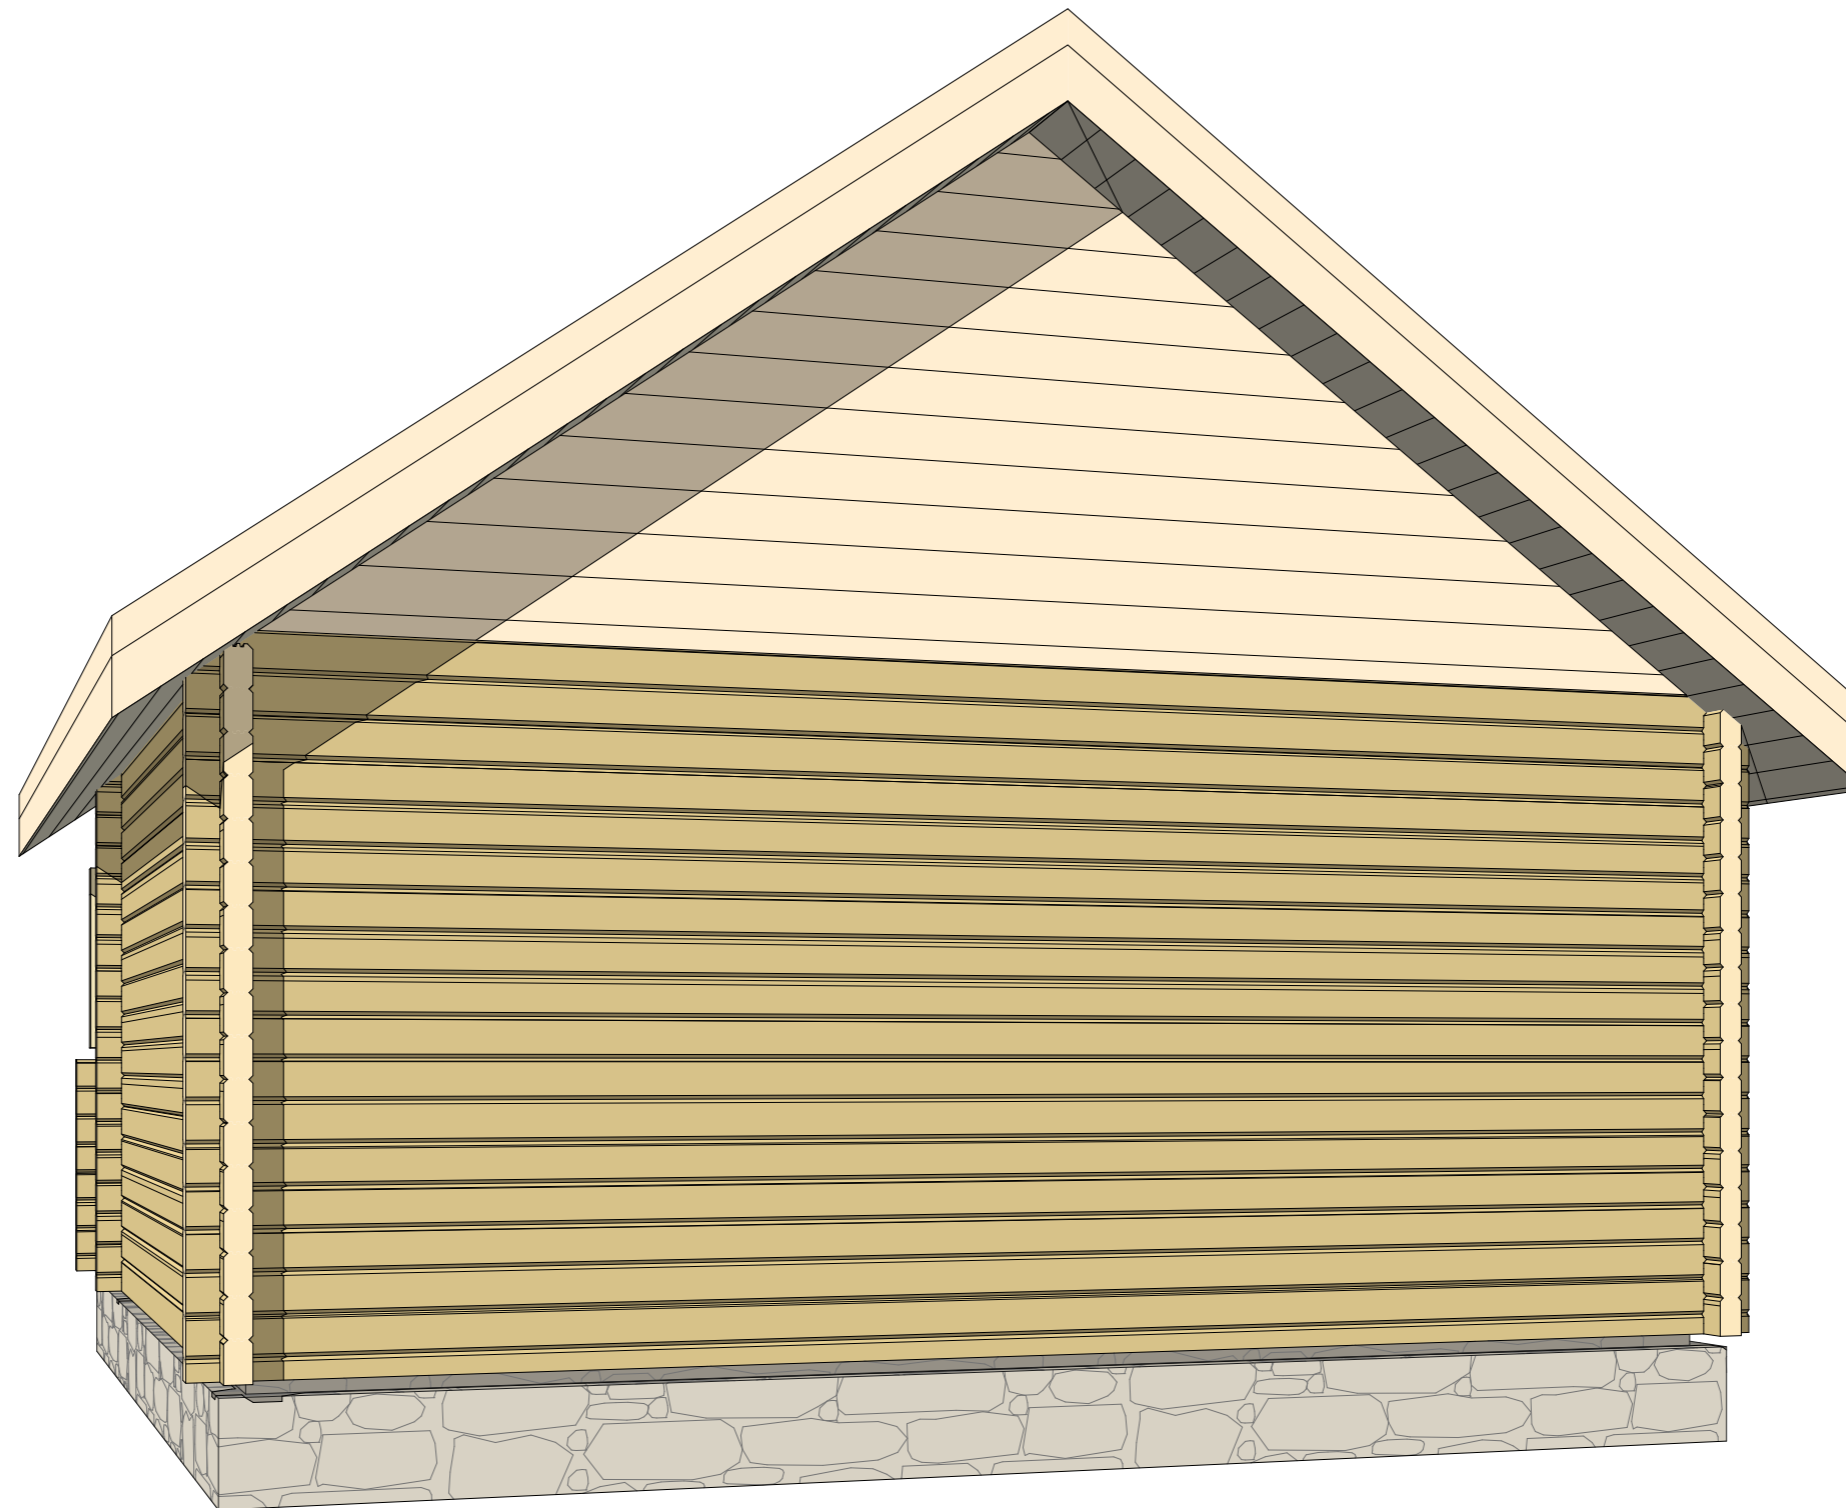

Согласовано					
Взам. инв. №					
Подп. и дата					
Инв. № подл.					

Изм.	Лист	№Док.	Подп.	Дата

Сруб из ПБ 90x145 мм

Стадия	Лист	Листов



Строительная компания  
«Пенсионер 21 века»



Согласовано	
Взам. инв. №	
Подп. и дата	
Инв. № подл.	

Изм.	Лист	№Док.	Подп.	Дата


Сруб из ПБ 90x145 мм

Стадия	Лист	Листов




Строительная компания  
«Пенсионер 21 века»




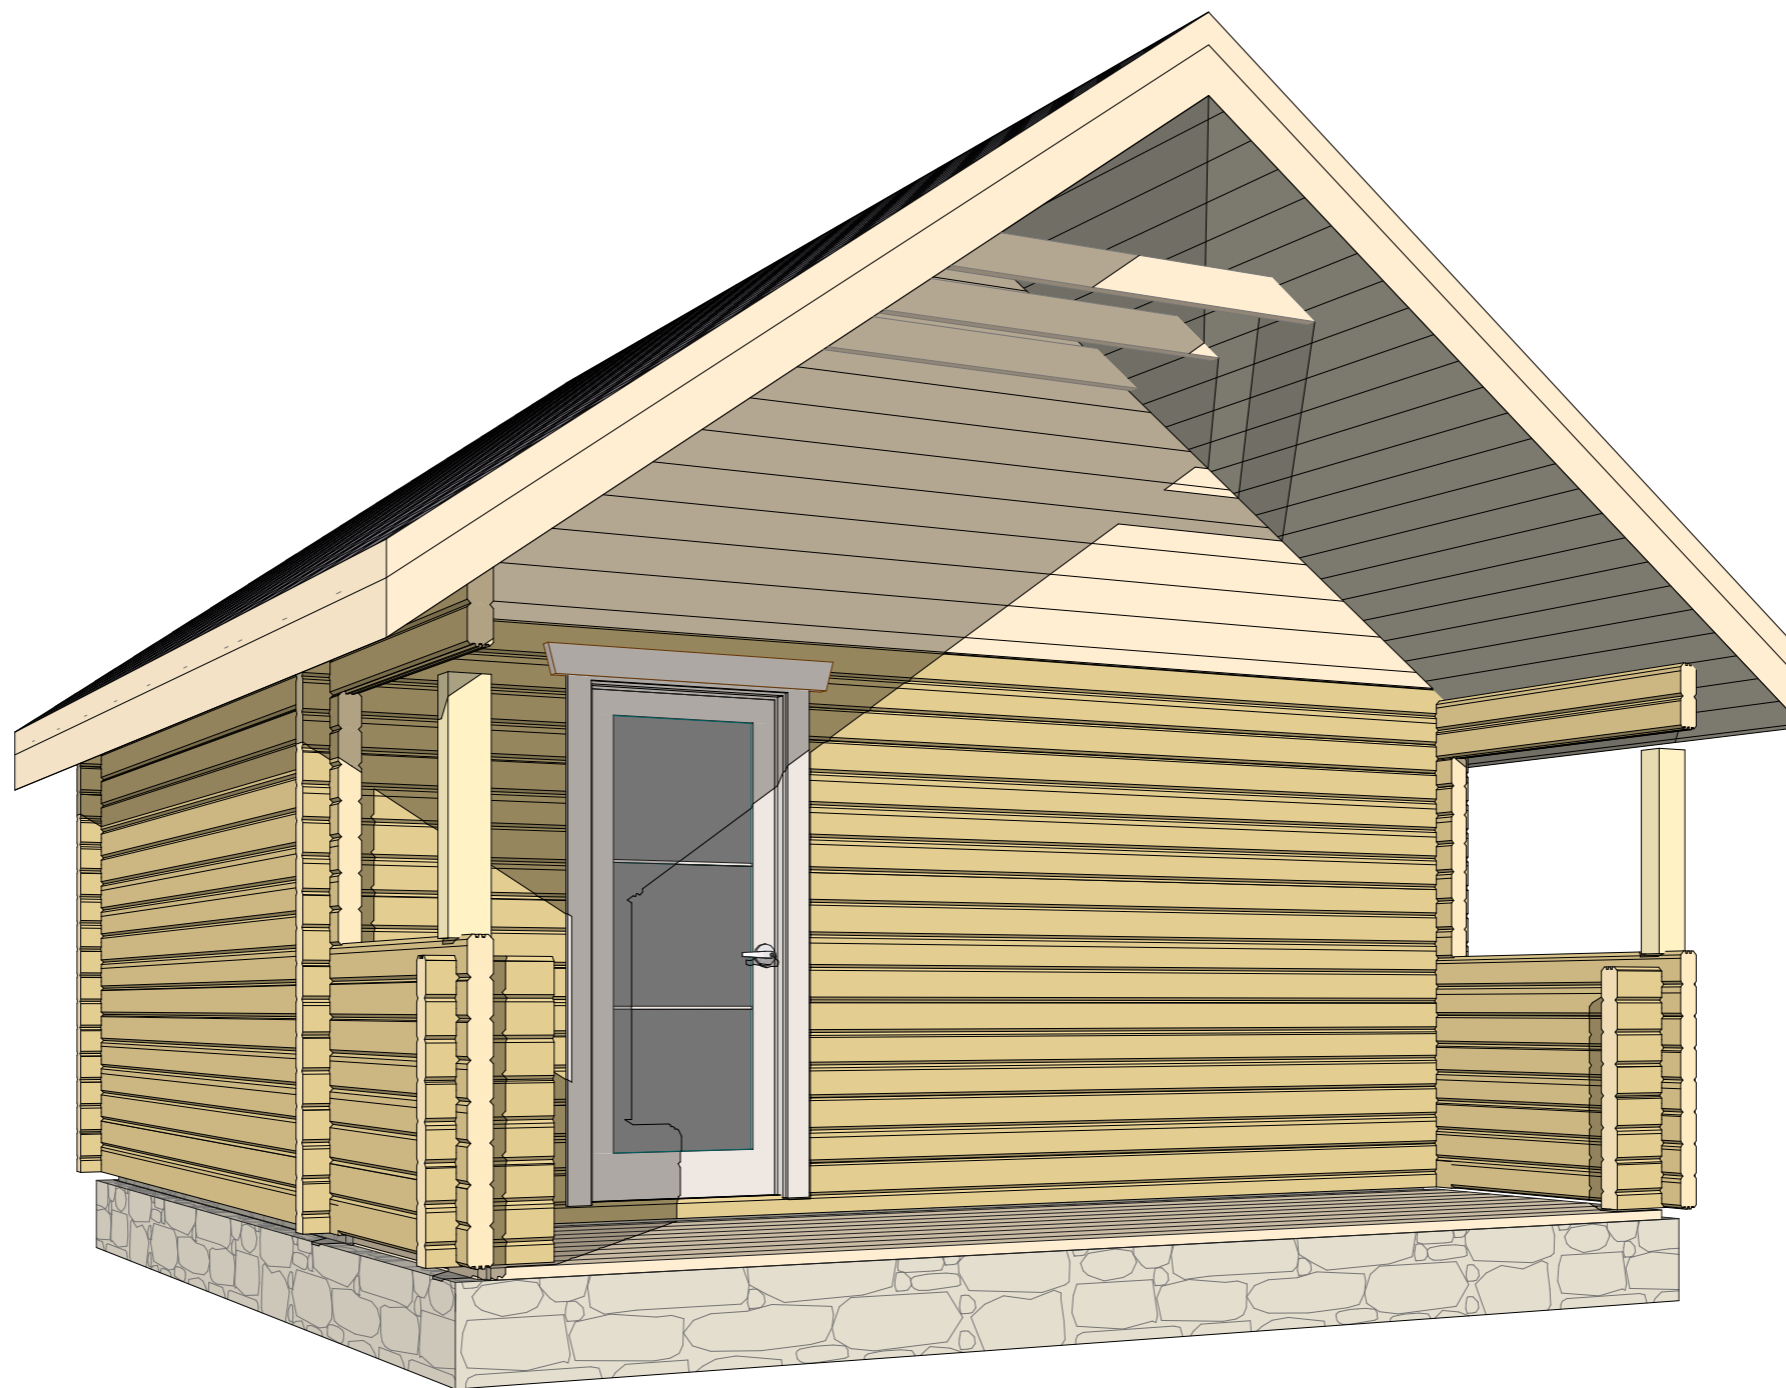

Согласовано				
Взам. инв. №				
Подп. и дата				
Инв. № подл.				

Изм.	Лист	№Док.	Подп.	Дата				
					Сруб из ПБ 90x145 мм	Стадия	Лист	Листов
						 Строительная компания «Пенсионер 21 века»		

Вид 3D-4

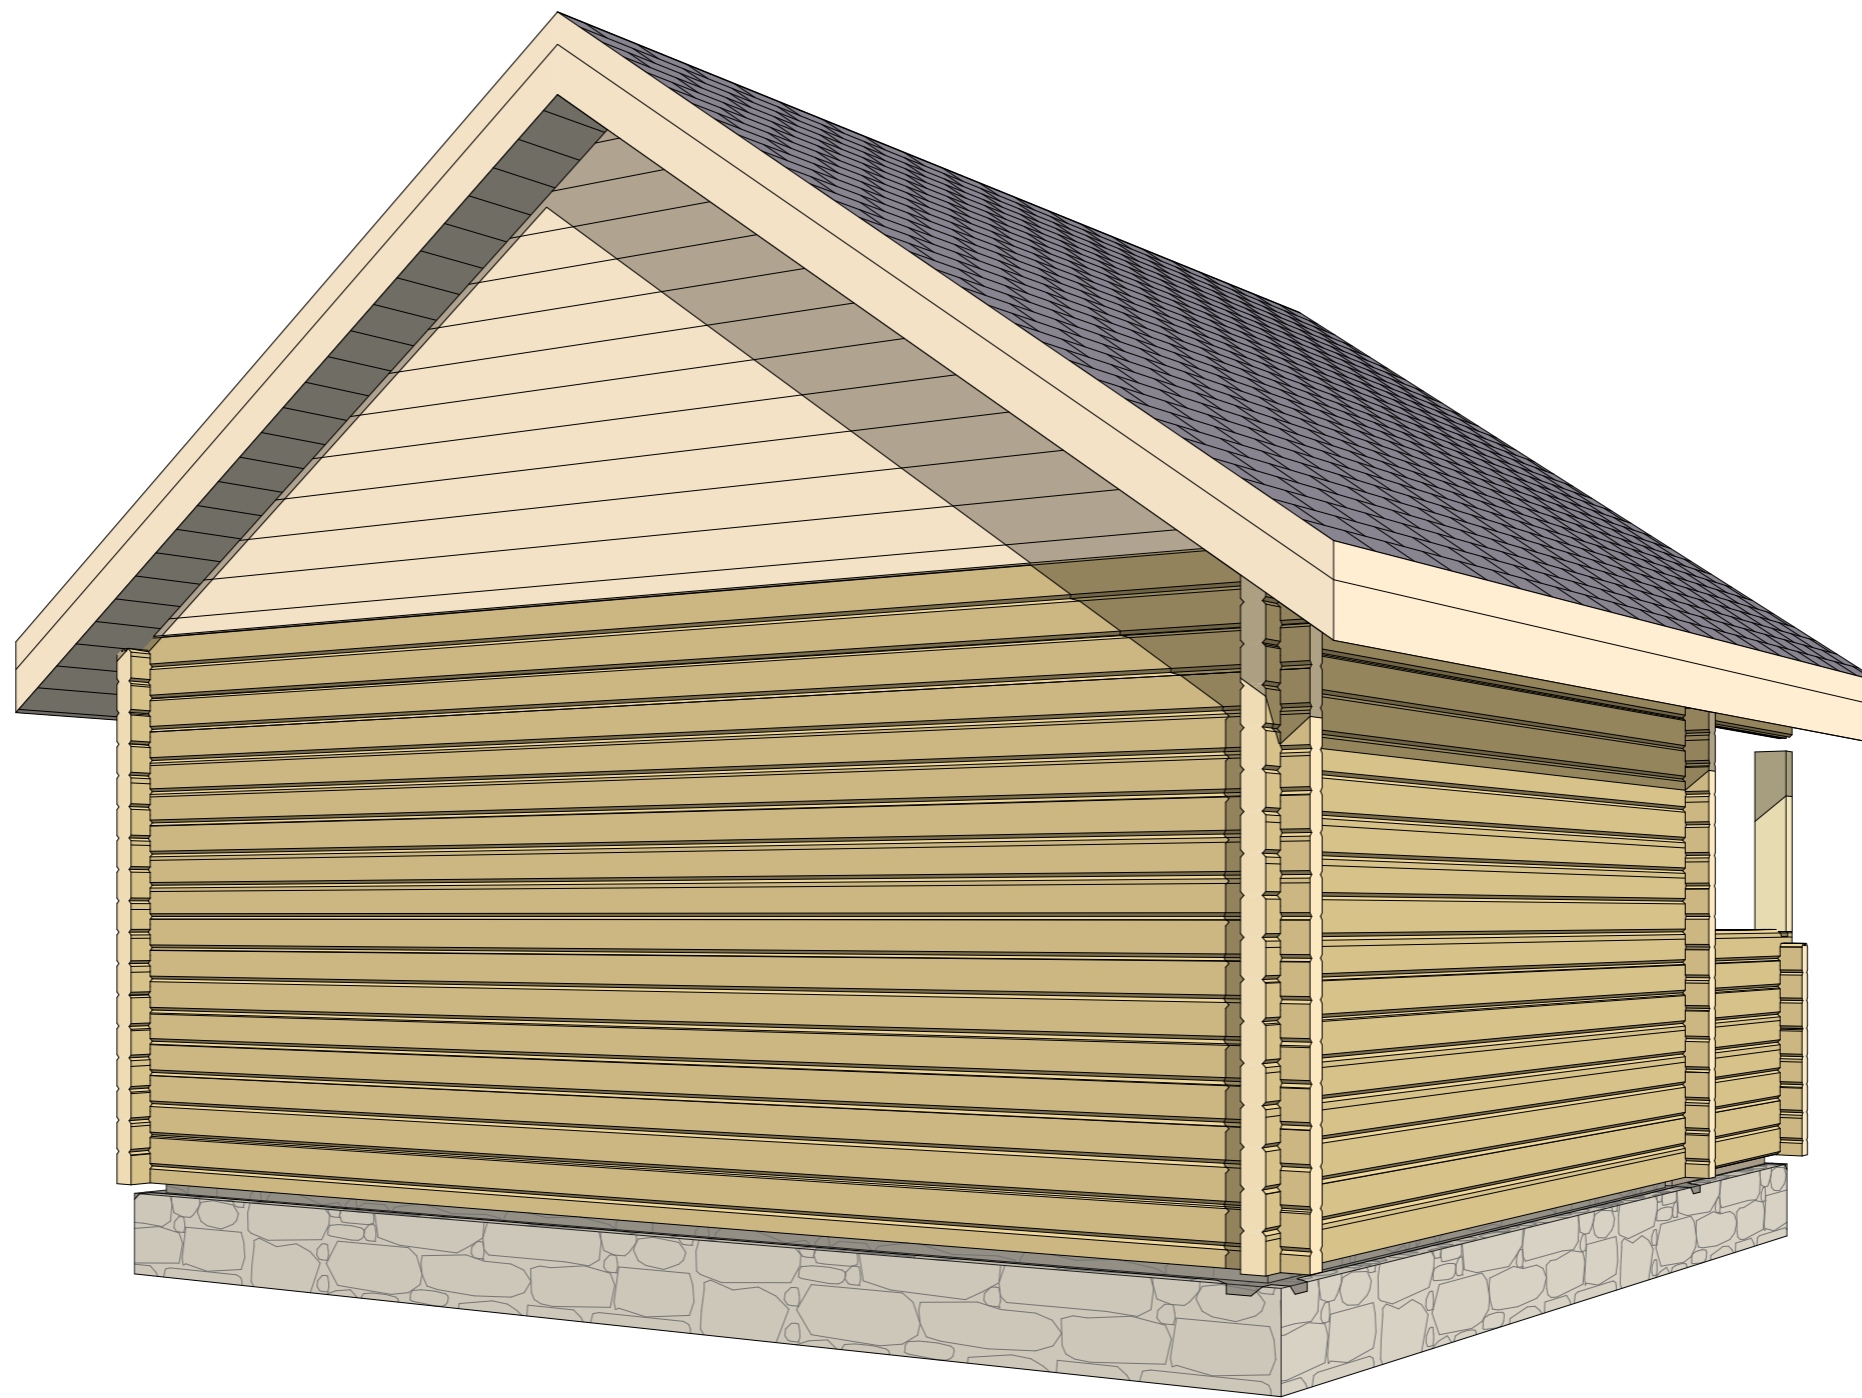

Согласовано					
Инов. № подл.	Подп. и дата	Взам. инв. №			

Изм.	Лист	№Док.	Подп.	Дата

Сруб из ПБ 90x145 мм

Стадия	Лист	Листов



Строительная компания  
«Пенсионер 21 века»